




PÔDORYS ALTÁNKU  
M 1:50

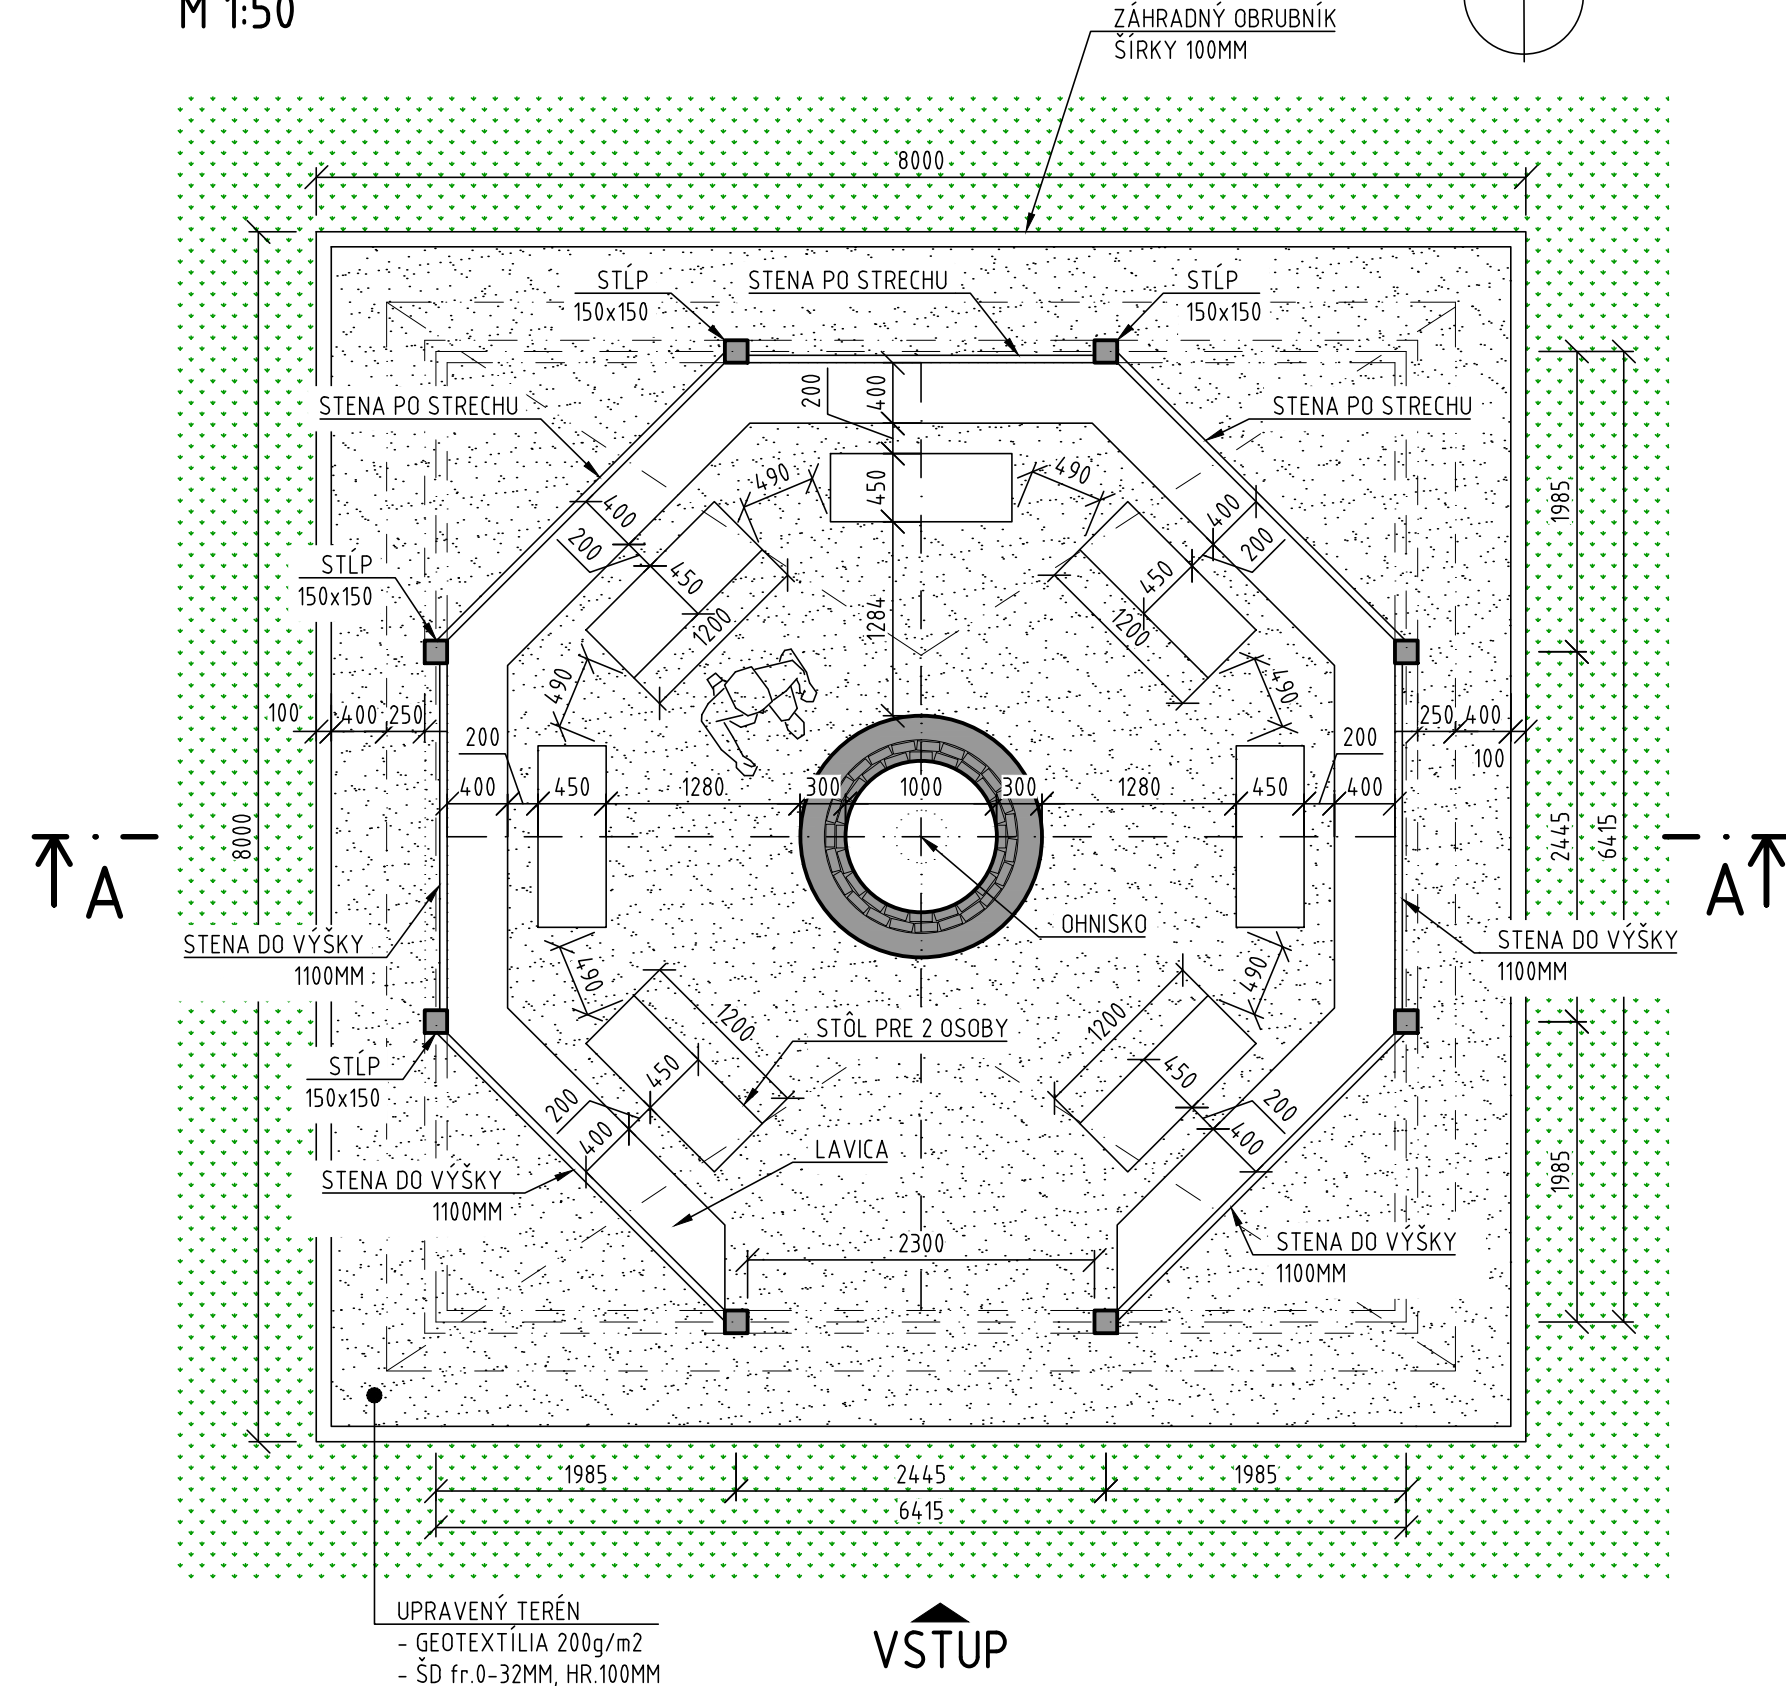

PRIEČNY REZ A-A  
M 1:50

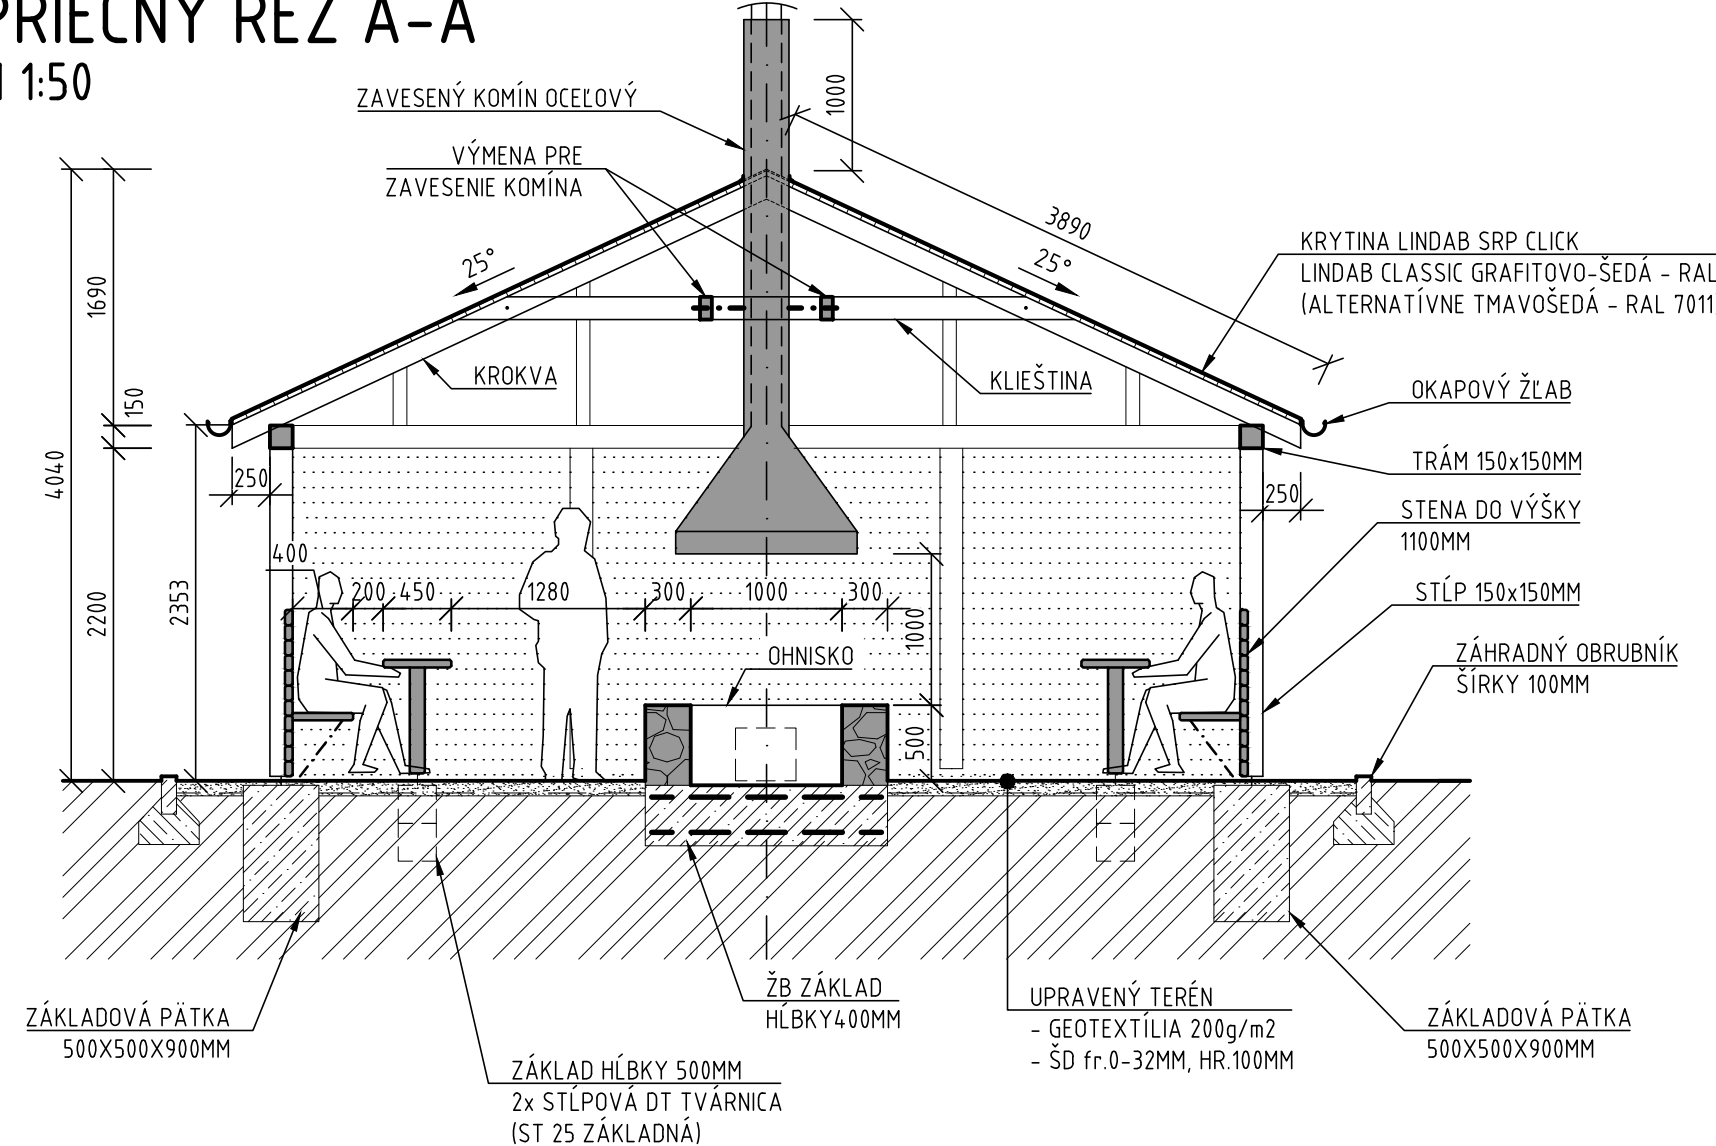

PÔDORYS STRECHY ALTÁNKU  
M 1:50

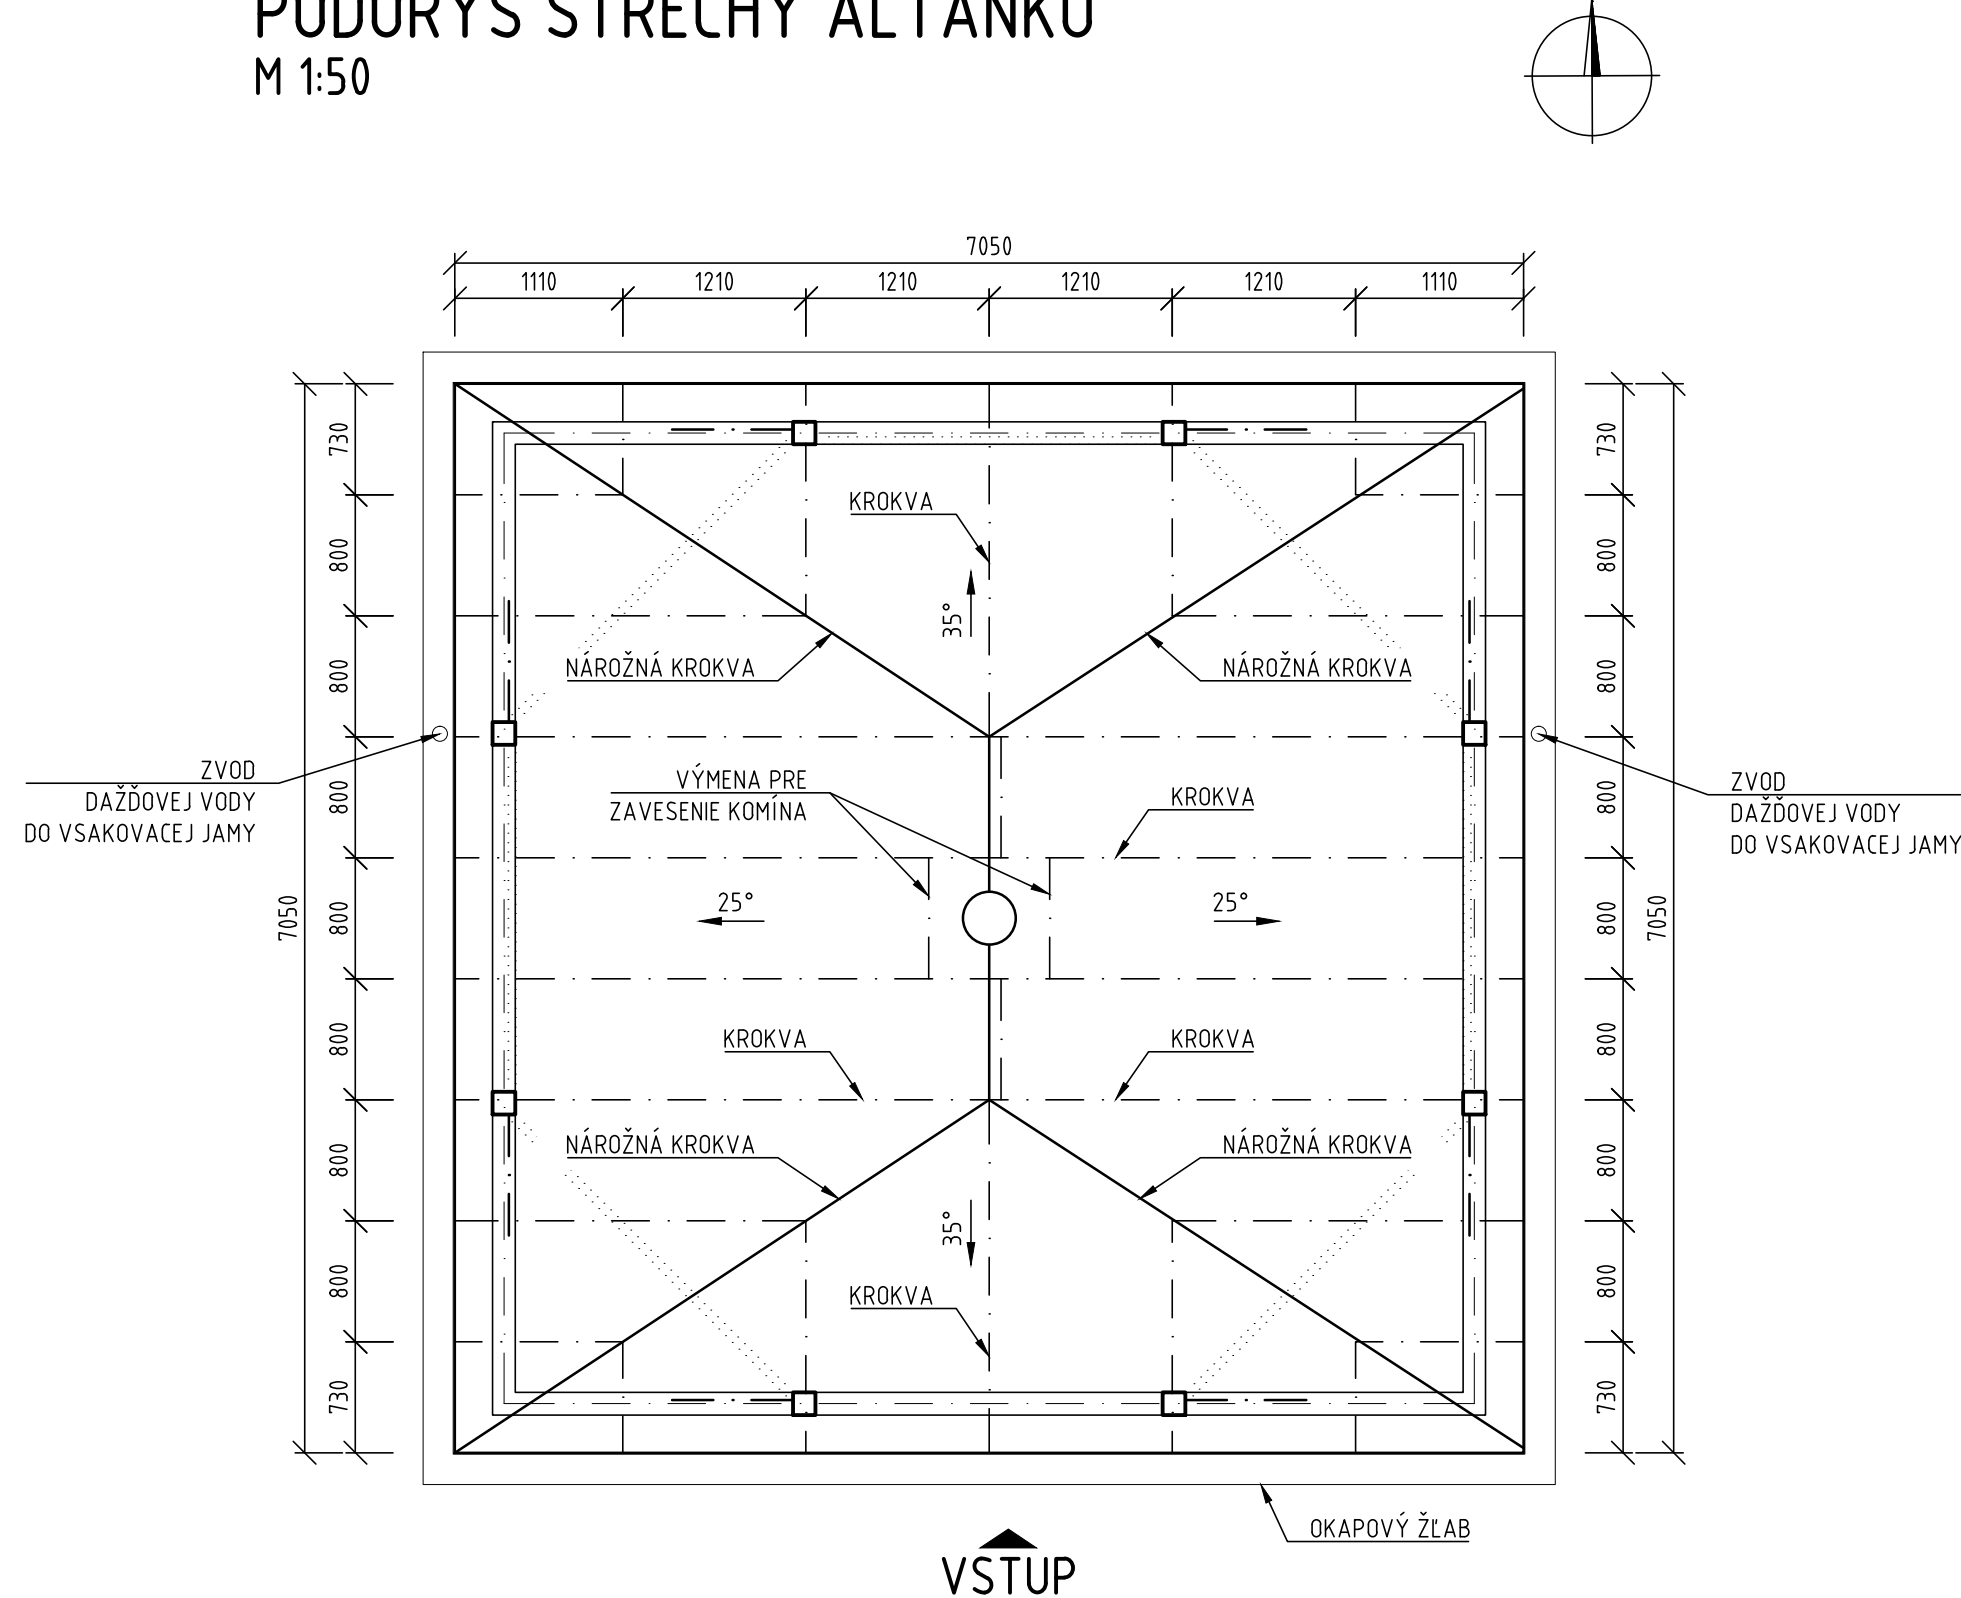

SÚRADNICOVÝ SYSTÉM: S-JTSK, REALIZÁCIA JTSK  
KATASTRÁLNE ÚZEMIE: MALÁ VIESKA / TEPLIČANY

KÓTOVANÉ V MM

ZODP. PROJEKTANT		VYPRACOVAL		KONTROLOVAL		ING. MAREK JUHÁS AUTORIZOVANÝ STAVEBNÝ INŽINIER  marek.juhas1@gmail.com +421 918 207 207	
ING. MAREK JUHÁS		ING. MAREK JUHÁS		ING. JÁN JUHÁS			
INVESTOR: OBEC DRUŽSTEVNÁ PRI HORNÁDE, HLAVNÁ 38, 044 31							
STAVBA:							
ALTÁNOK S OHNISKOM							
OBJEKT: SO 01 ALTÁNOK		FORMÁT		5x44			
		DÁTUM		05/2019			
NÁZOV PRÍLOHY: ARCHITEKTONICKÝ NÁVRH		STUPEŇ PD		DSPRS			
		MIERKA: 1:50		ČÍSLO PRÍLOHY: 01			