



suma: 383.983 Sq.m

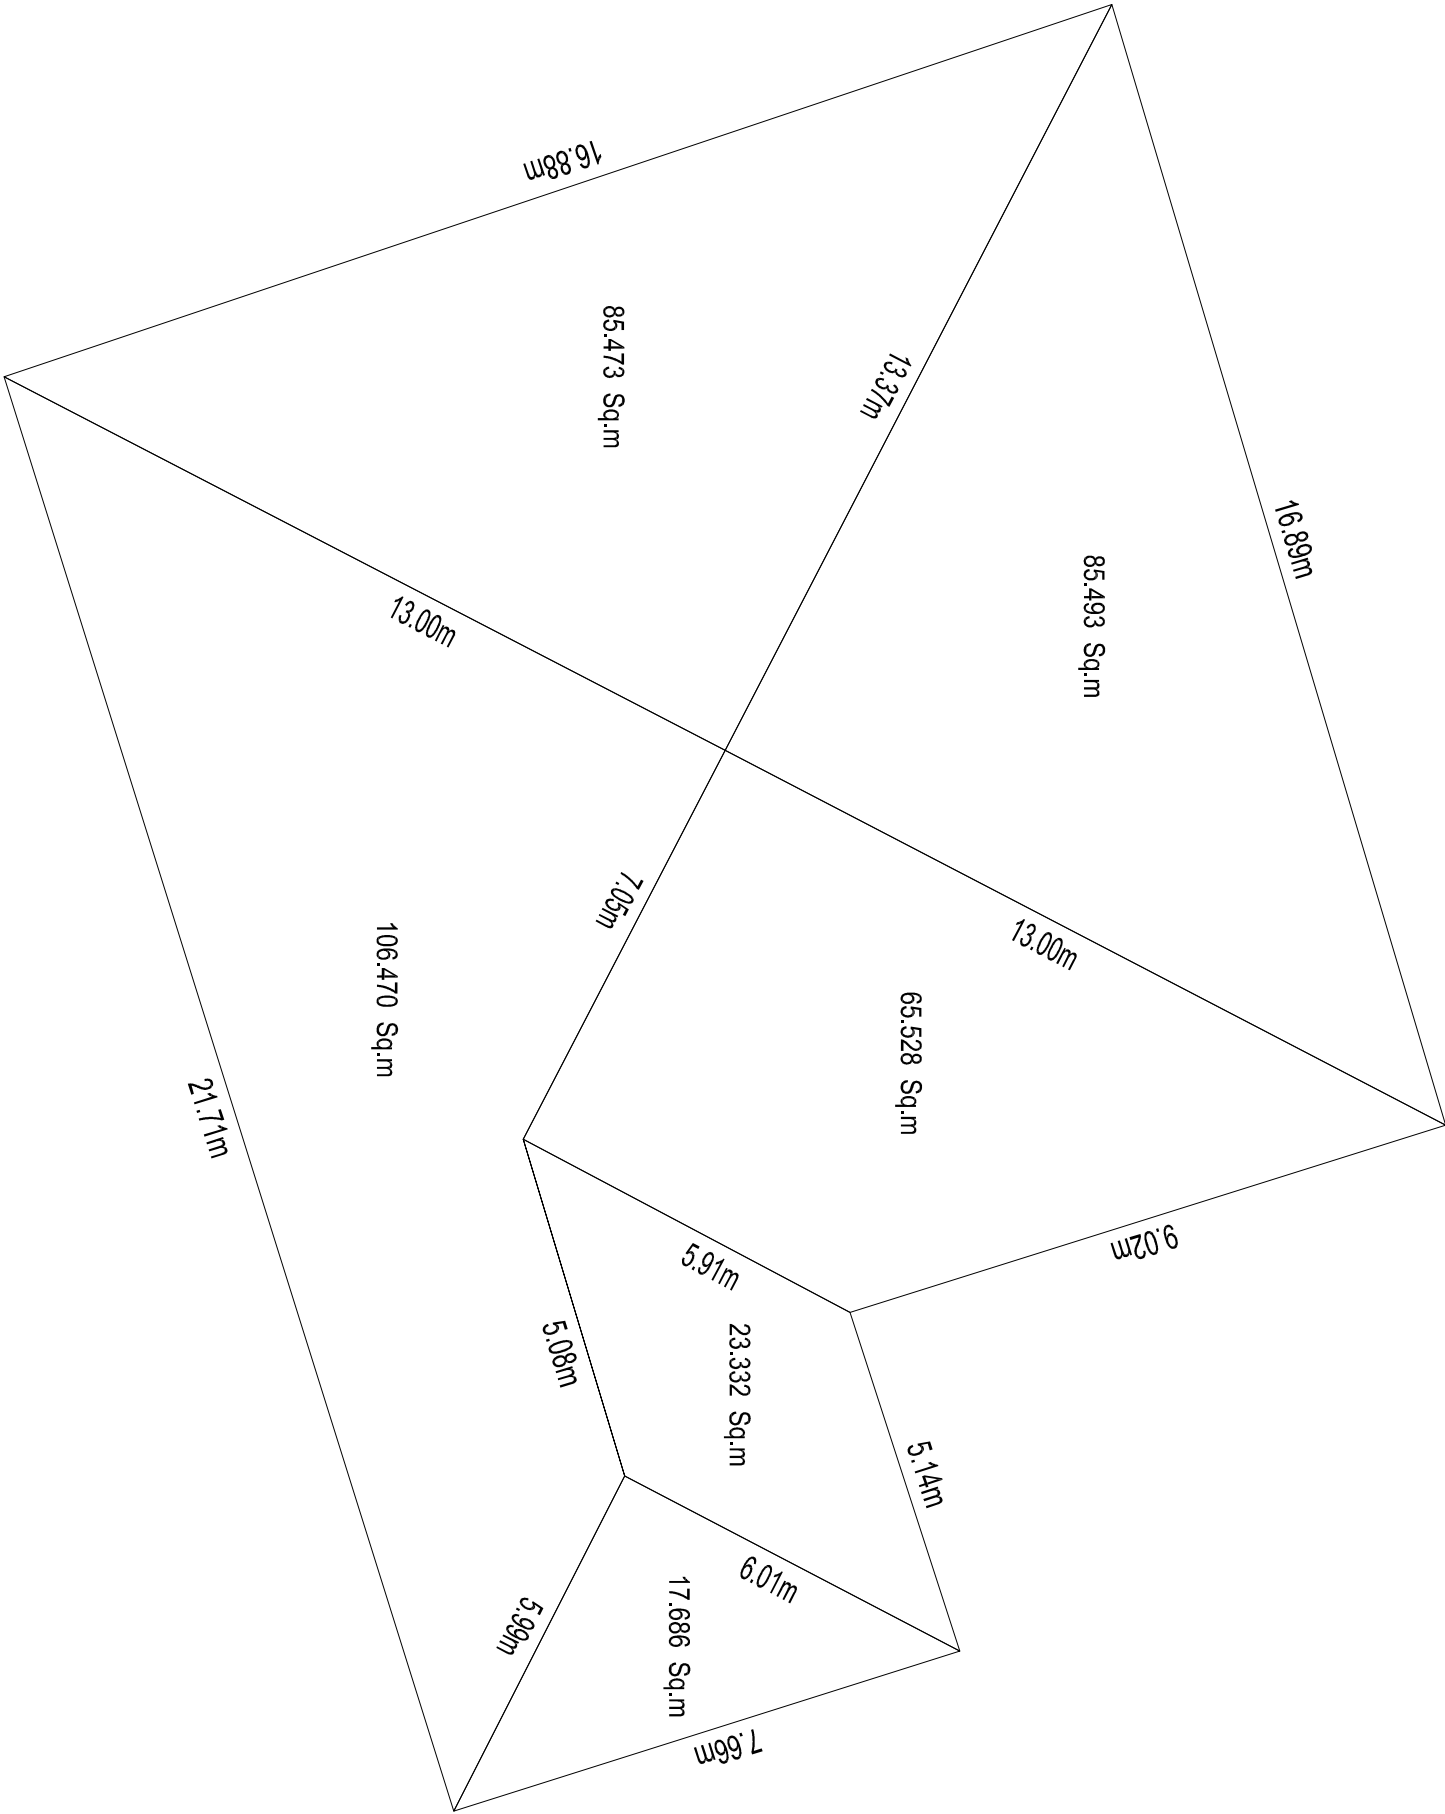

Geometria strešných rovín:

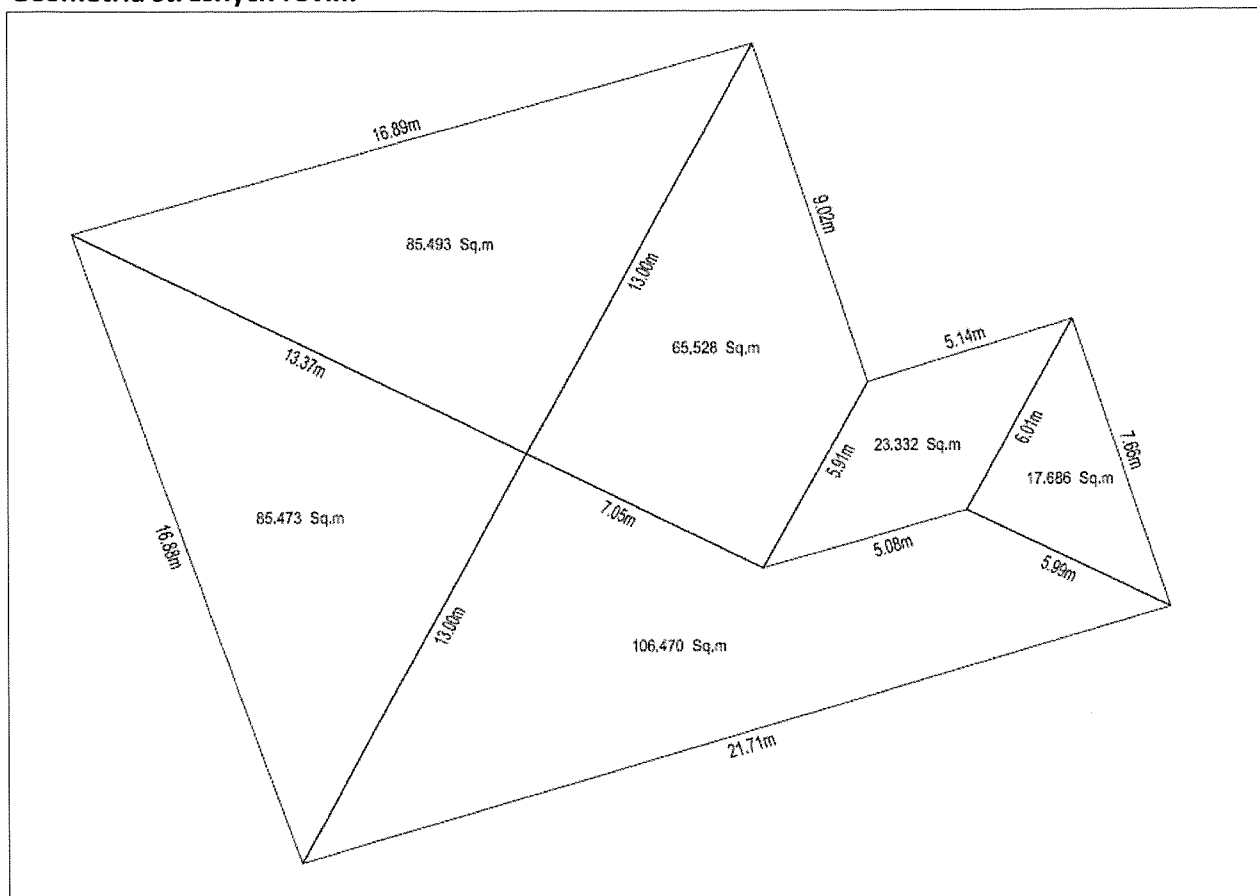

Celková plocha: 383,98 m²

Dĺžky jednotlivých hrán:	
Ľavá hrana:	0 m
Pravá hrana:	0 m
Hrebeň:	5,08 m
Nárožie:	58,42 m
Úžľabie:	5,91 m
Odkvap:	76,76 m
Napojenie na vyššiu stenu:	0 m
Horná pultová hrana:	0 m
Dĺžka najdlhšej krokvy:	10,13 m
Sklon strechy:	33 °