


NAVRHOVANÉ II.NADZEMNÉ PODLAŽIE

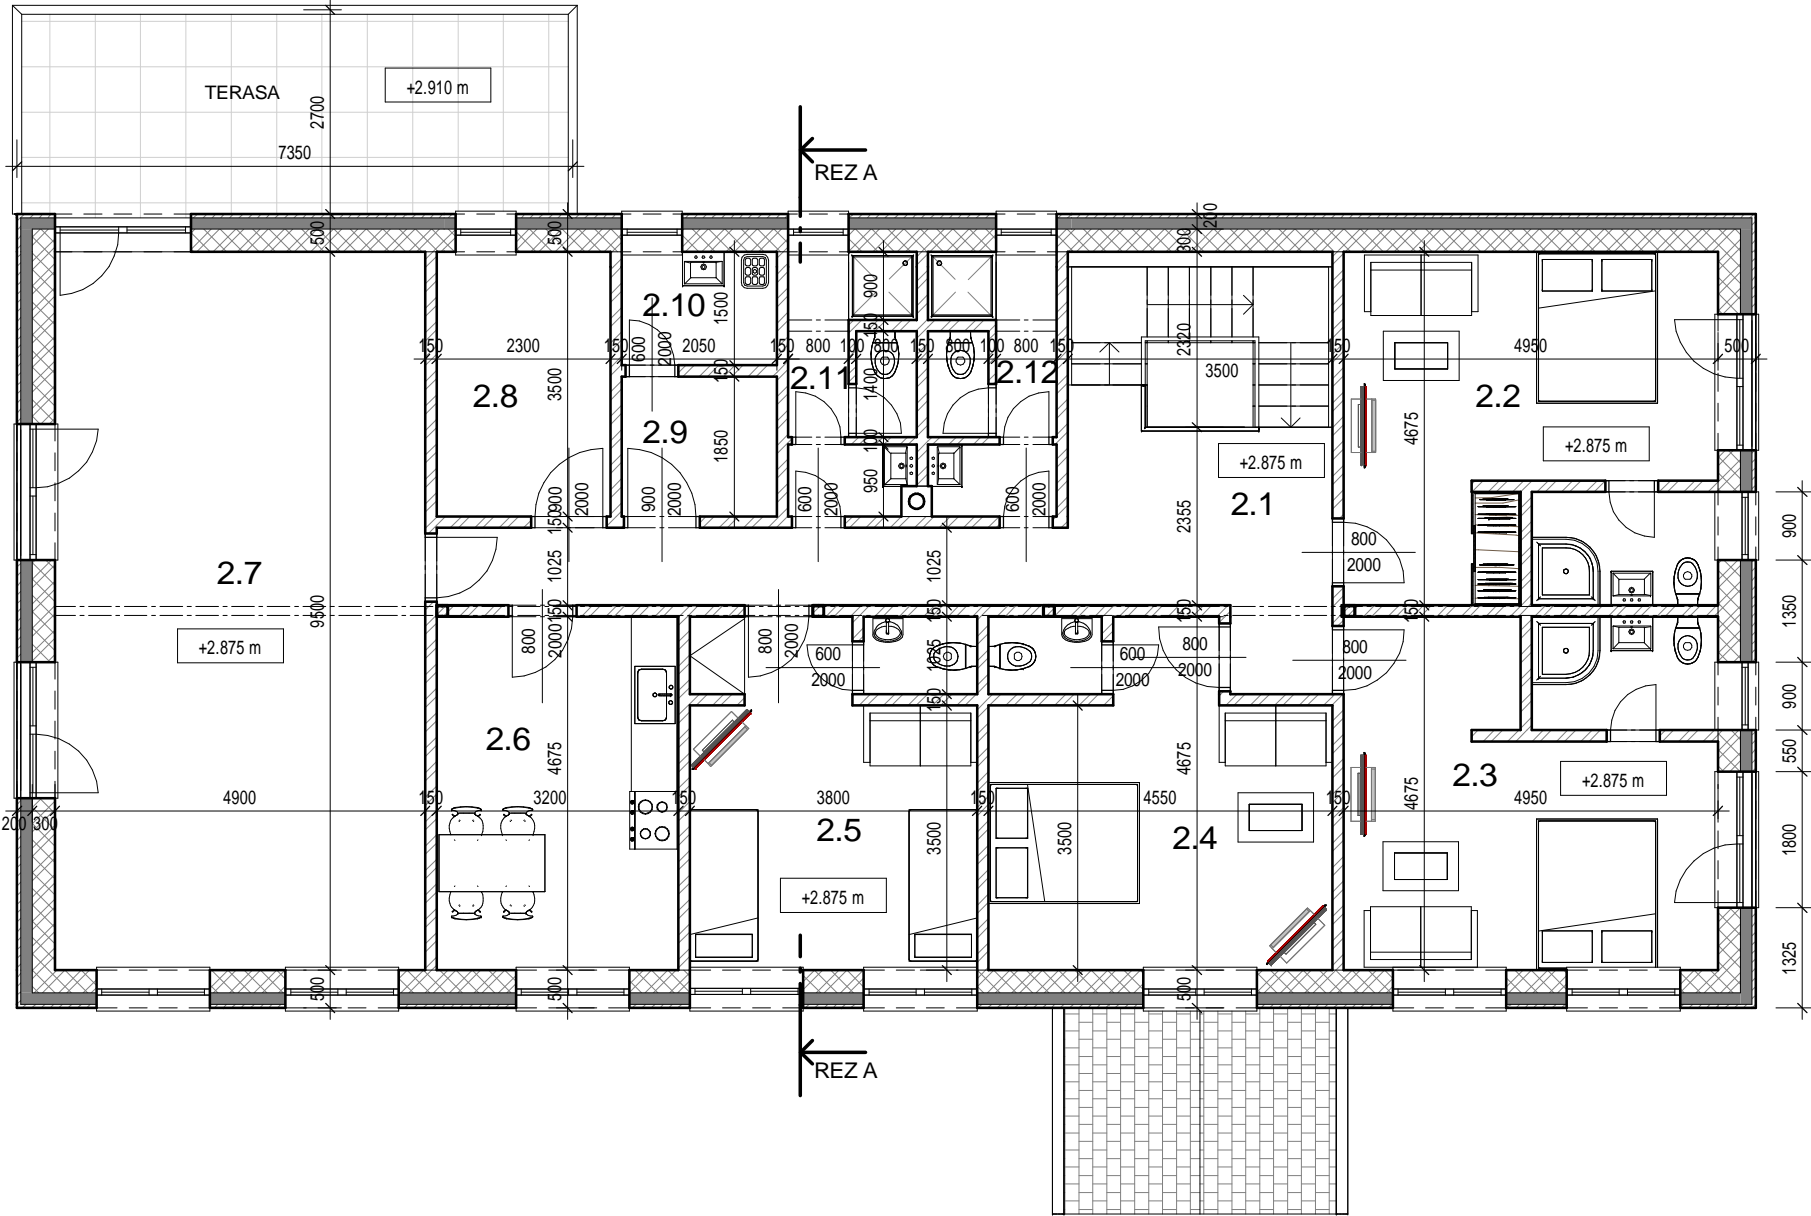



LEGENDA MATERIÁLOV:

- S1 - OBVODOVÉ MURIVO HR. 300 mm Z PRESNÝCH TVÁRNIC ZATEPLENÉ MINERÁLNOU VLNOU HR.150 mm A OBKLADANÉ DREVENOU POLGUĽATINOU
- S2 -VNÚTORNÉ PRIEČKOVÉ MURIVO HR. 150 mm Z PRESNÝCH TVÁRNIC YTONG
- S3 -VNÚTORNÉ PRIEČKOVÉ MURIVO HR. 100 mm Z PRESNÝCH TVÁRNIC YTONG
- EXISTUJÚCE KAMENNÉ MURIVO I.NADZEMNÉHO PODLAŽIA HRÚBKY 500 A 700 mm

LEGENDA MIESTNOSTI II.NP					
Č.M.	NÁZOV	PLOCHA	POVRCH PODLAHY	POVRCH STIEN	POVRCH STROPOV
2.1	CHODBA	26.51 m²	DREVENÁ PODLAHA	VC OMIETKA	SADROKARTON
2.2	IZBA SO SPRCHOU WC	22.91 m²	DREVENÁ PODLAHA	VC OMIETKA	SADROKARTON
2.3	IZBA SO SPRCHOU WC	22.91 m²	DREVENÁ PODLAHA	VC OMIETKA	SADROKARTON
2.4	IZBA S WC	19.34 m²	DREVENÁ PODLAHA	VC OMIETKA	SADROKARTON
2.5	IZBA S WC	17.49 m²	DREVENÁ PODLAHA	VC OMIETKA	SADROKARTON
2.6	ČAJOVÁ KUCHYNKA	14.96 m²	DREVENÁ PODLAHA	VC OMIETKA	SADROKARTON
2.7	KONGRESOVÁ HALA	46.55 m²	DREVENÁ PODLAHA	VC OMIETKA	SADROKARTON
2.8	SKLAD ČISTÉHO PRÁDLA	8.05 m²	DREVENÁ PODLAHA	VC OMIETKA	SADROKARTON
2.9	SKLAD ŠPINAVÉHO PRÁDLA	3.79 m²	DREVENÁ PODLAHA	VC OMIETKA	SADROKARTON
2.10	UPRATOVAČKA	3.08 m²	KERAMICKÁ DLAŽBA	KERAMICKÝ OBKLAD	SADROKARTON
2.11	WC SPRCHA MUŽI	5.72 m²	KERAMICKÁ DLAŽBA	KERAMICKÝ OBKLAD	SADROKARTON
2.12	WC SPRCHA ŽENY	5.78 m²	KERAMICKÁ DLAŽBA	KERAMICKÝ OBKLAD	SADROKARTON
		197.08 m²			

Tento výkres je originál a jeho kopírovanie bez súhlasu majiteľa je trestné podľa §21.odst. d) zákona č.383/1997 Z.z. ODYSEA c copyright:

Autor Projektu: ODYSEA - PROJEKT s.r.o. Popradská 58/B , 040 01 KOŠICE Slovenská republika tel: +412 (0)905 327 469 e-mail:odysea.projekt@gmail.com web: www.odysea-projekt.sk		Zodpovedný projektant:  Ing.Ladislav Komjathy autorizovaný stavebný inžinier		Pečiatka:  Sada:  Formát: A 3  Číslo výkresu: <b>D-02</b>
Stavba: TURISTICKÁ UBYTOVŇA Miesto: VYŠNÝ KLÁTOV - PREDNÁ HOLICA Objekt: SO-01 CHATA		Stupeň: Projekt pre stavebné povolenie		
Investor: PD KLATOV a.s.		Dátum: SEPTEMBER 2019		
Diel: D-Konstrukcie pozemných stavieb /ASR/		Časť: Stavebná		
Názov Výkresu: <b>PÔDORYS II.NADZE, .PODLAŽIA</b>		Mierka: 1 : 100		