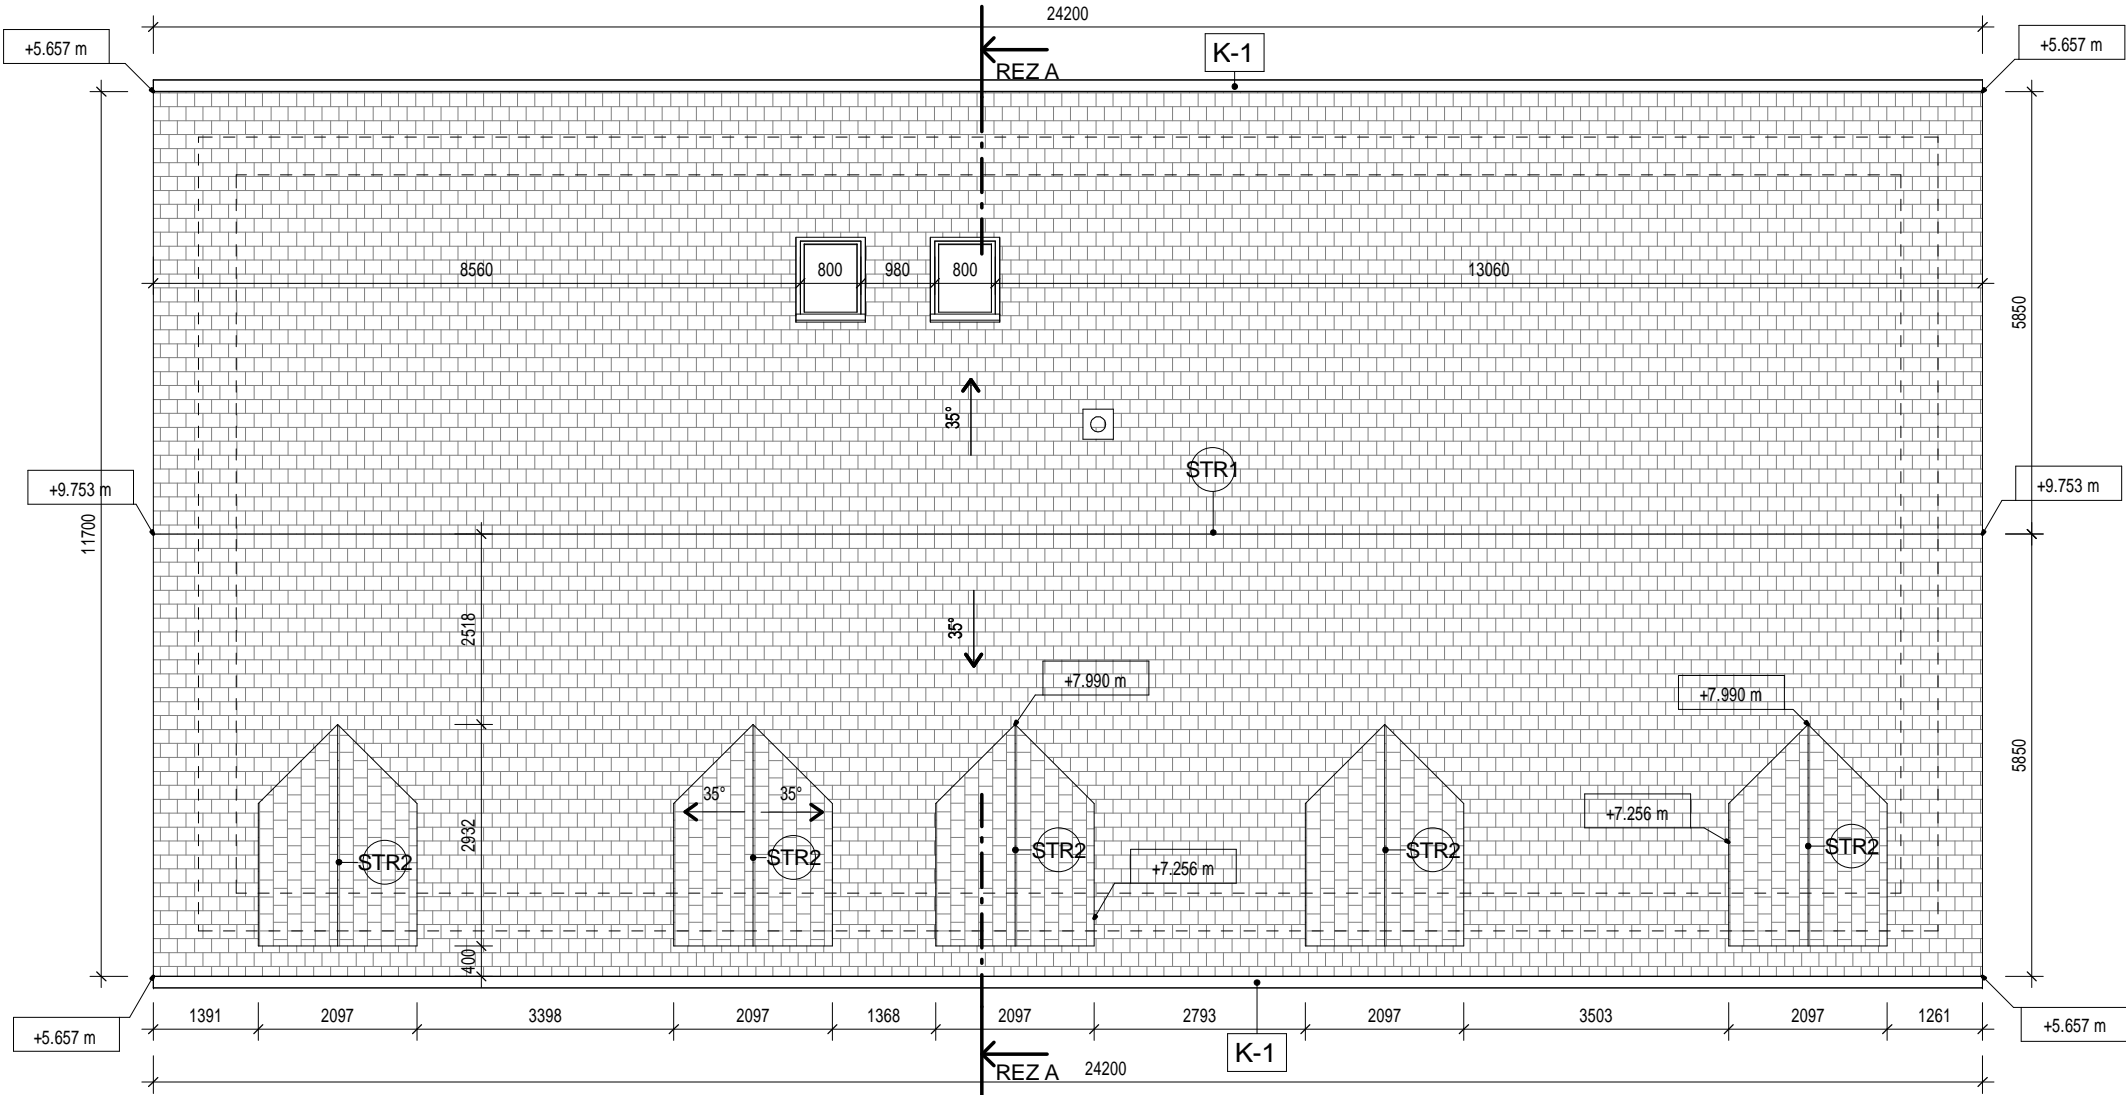


PÔDORYS STRECHY



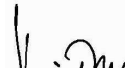

VÝKAZ KRYTINY STRECHY			
ZN.	POPIS	MODEL	PLOCHA
STR1	STŘEŠNÁ KRYTINA	KERAMICKÁ NA LATOVANÍ	335.49 m ²
STR2	STŘEŠNÁ KRYTINA	KERAMICKÁ NA LATOVANÍ	30.82 m ²
STR3	STŘEŠNÁ KRYTINA	KERAMICKÁ NA LATOVANÍ	11.98 m ²
			378.28 m ²

VÝKAZ ODKVAPOVÝCH ŽĽABOV			
ZN.	POPIS	MODEL	DLŽKA
K-1	PODODKVAPOVÝ ŽĽAB	PRIEMER 150 mm POPLASTOVANÝ	48400
K-2	PODODKVAPOVÝ ŽĽAB	PRIEMER 150 mm POPLASTOVANÝ	5450

POZNÁMKA:

SKLADBU STREŠNEJ KONŠTRUKCIE JE POTREBNÉ REALIZOVAŤ PODĽA PLATNÝCH
TECHNOLÓGICKÝCH PREDPISOV DANÉHO SYSTÉMU !
SNEHOVÉ ZACHYTÁVAČE PREHODNOTIŤ S PREDAJCOM KRYTINY
OPLECHOVANIA A OKAPOVÝ SYSTÉM ODPORUČAME SYSTÉM STABICOR A PLECH
WAKAFLEX

Tento výkres je originál a jeho kopírovanie bez súhlasu majiteľa je trestné podľa §21.odst. d) zákona č.383/1997 Z.z. ODYSEA c copyright:

Autor Projekt: ODYSEA - PROJEKT s.r.o. Popradská 58/B , 040 01 KOŠICE Slovenská republika tel: +412 (0)905 327 469 e-mail: odysea.projekt@gmail.com web: www.odysea-projekt.sk		Zodpovedný projektant:  Ing. Ladislav Komjáthy autorizovaný stavebný inžinier				<div>Pečiatka:</div> <div>Sada:</div> <div>Formát: A 3</div> <div>Číslo výkresu: D-05</div>
Stavba: TURISTICKÁ UBYTOVŇA Miesto: VYŠNÝ KLÁTOV - PREDNÁ HOLICA Objekt: SO-01 CHATA				Stupeň: Projekt pre stavebné povolenie		
Investor: PD KLATOV a.s.				Dátum: SEPTEMBER 2019		
Diel: D-Konštrukcie pozemných stavieb /ASR/				Časť: Stavebná		
Názov Výkresu: PÔDORYS STRECHY				Mierka: 1 : 100		