


DREVENÝ TRÁMOVÝ STROP

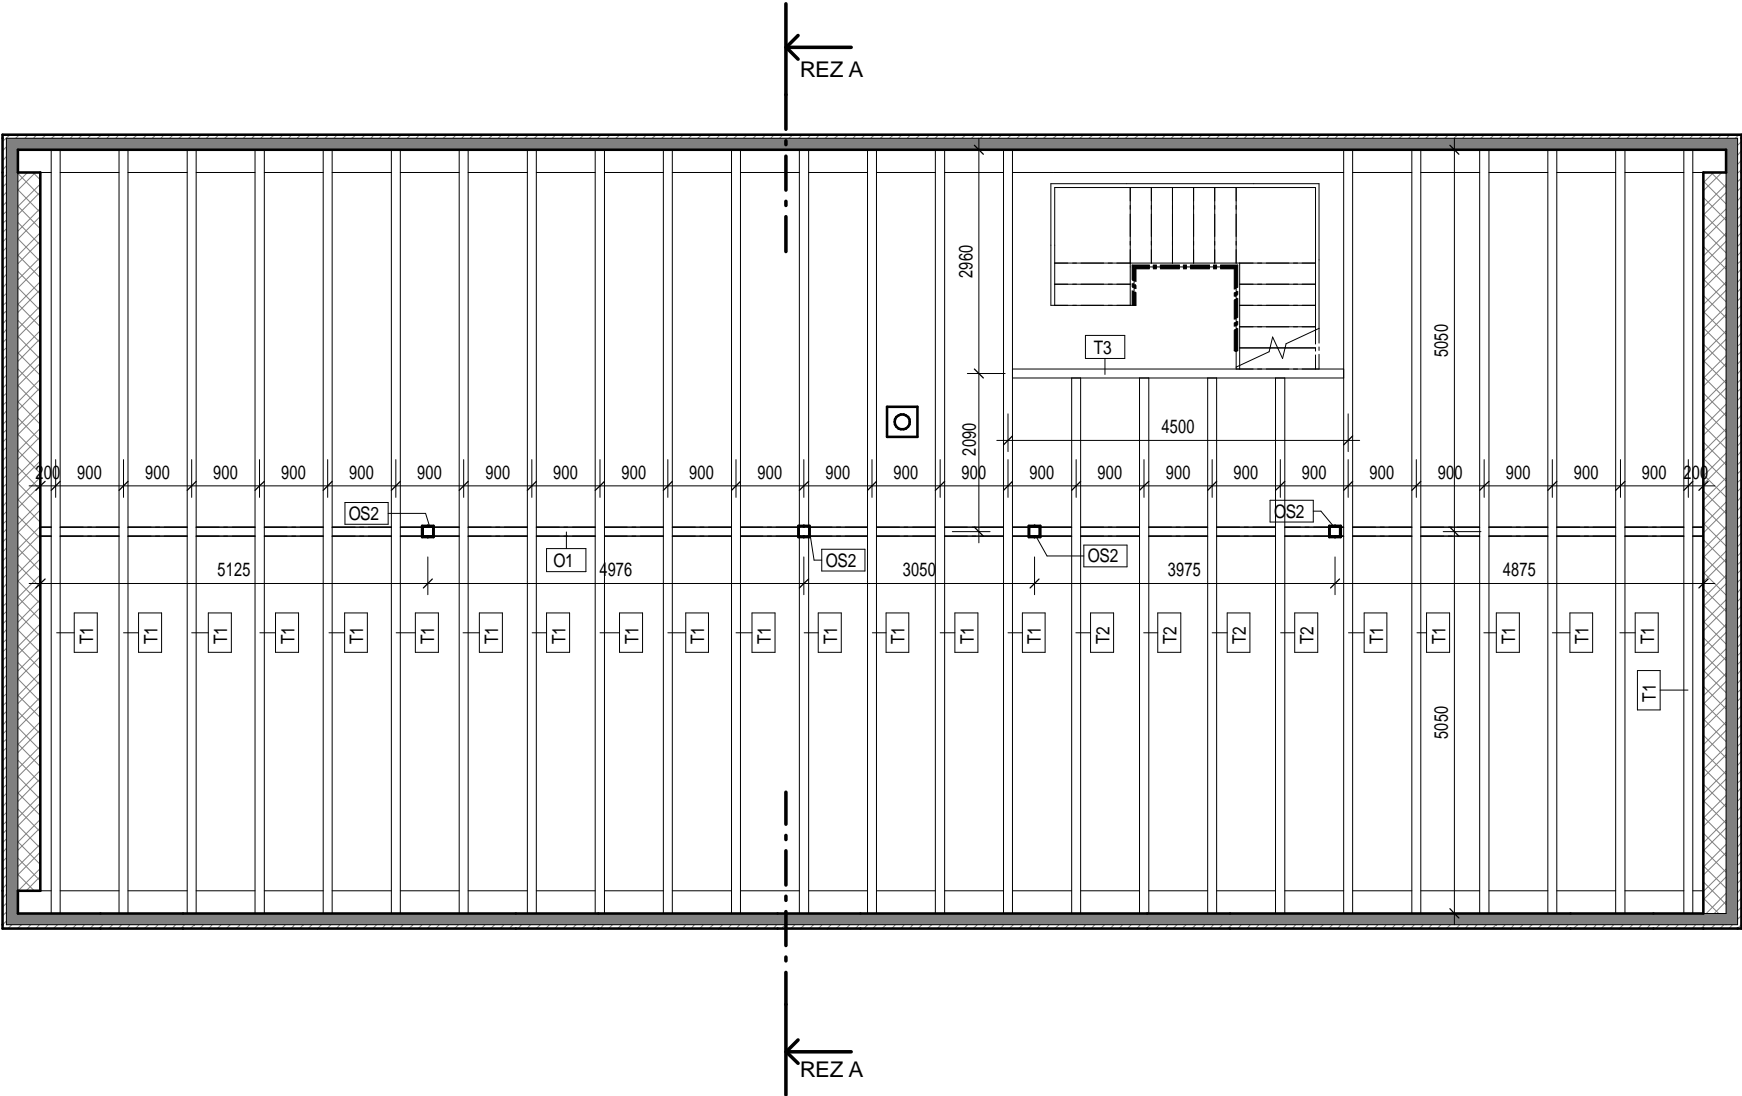



VÝKAZ DREVENÉHO TRÁMOVÉHO STROPU					
ZN.	POPIS PRVKU	ROZMER	POČET	DLŽKA	OBJEM
T1	DREVENÝ TRÁM	120X250	21	10100	6.11 m³
T2	DREVENÝ TRÁM	120X250	4	7140	0.82 m³
T3	DREVENÝ TRÁM	120X250	1	4500	0.13 m³
					7.05 m³

VÝKAZ OCELOVÉHO VAZNÍKA					
ZN.	POPIS PRVKU	ROZMER	POČET	DLŽKA	OBJEM
O1	OCEĽ.STREDOVÝ VAZNIK	HEA 240	1	22000	0.13 m³
					0.13 m³

VÝKAZ OCELOVÝCH STLPOV					
ZN.	POPIS	ROZMER	POČET	DLŽKA	
OS2	OCELOVÝ STLP 2 X U 140	140X120	8	2700	

Tento výkres je originál a jeho kopírovanie bez súhlasu majiteľa je trestné podľa §21.odst. d) zákona č.383/1997 Z.z. ODYSEA c copyright:

Autor Projektu: ODYSEA - PROJEKT s.r.o. Popradská 58/B , 040 01 KOŠICE Slovenská republika tel: +412 (0)905 327 469 e-mail:odysea.projekt@gmail.com web: www.odysea-projekt.sk		Zodpovedný projektant:  Ing.Ladislav Komjathy autorizovaný stavebný inžinier			
Stavba: TURISTICKÁ UBYTOVŇA Miesto: VYŠNÝ KLÁTOV - PREDNÁ HOLICA Objekt: SO-01 CHATA		Stupeň: Projekt pre stavebné povolenie		Pečiatka:	
Investor: PD KLATOV a.s.		Dátum: SEPTEMBER 2019		Sada:	
Diel: D-Konstrukcie pozemných stavieb /ASR/		Časť: Stavebná		Formát: A 3	
Názov Výkresu: DREVENÝ TRÁMOVÝ STROP		Mierka: 1 : 100		Číslo výkresu: D-07	