


PÔDORYS KROVU

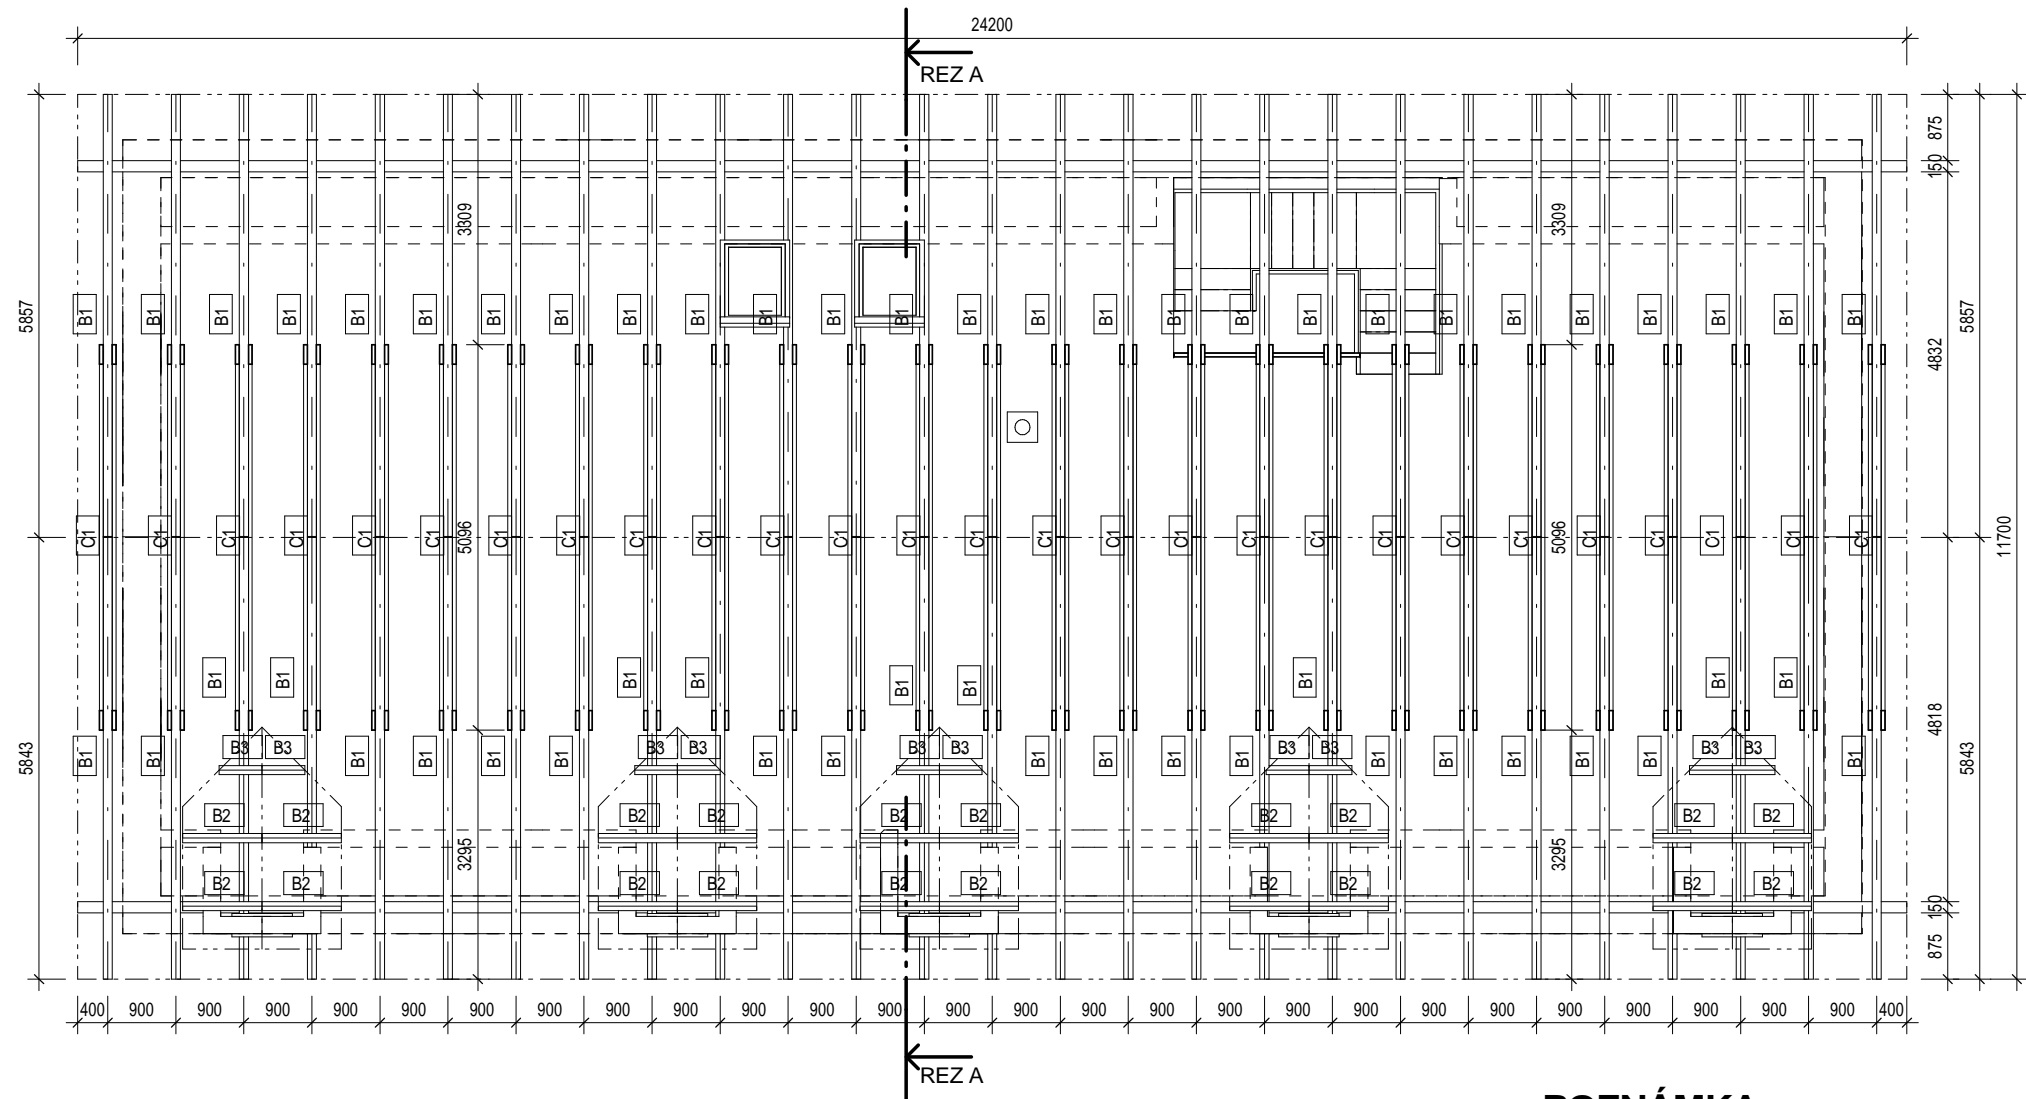



VÝKAZ DREVENÝCH PRVKOV KROVU					
ZN.	POPIS PRVKU	ROZMER	POČET	DLŽKA	OBJEM
A1	POMÚRNICA	150X150	2	24200	1.09 m³
B1	KROKVA	120X180	54	7150	8.34 m³
B2	KROKVA	120X180	20	1280	0.55 m³
B3	KROKVA	120X180	10	691	0.15 m³
C1	KLIESTINA	50X180	54	4582	2.35 m³
					12.48 m³

POZNÁMKA:

- VŠETKY VÝŠKOVÉ A DLŽKOVÉ ROZMERY KONTROLOVAŤ POČAS PRIEBEHU PRÁC NA STAVBE !
- PRED OBJEDNANÍM POUŽITÝCH MATERIÁLOV JE POTREBNÉ PRESNE ZAMERAŤ ZHOTOVITELOM SKUTOČNÉ ROZMERY NA STAVBE A SKONTROLOVAŤ POČET VYKÁZANÝCH PRVKOV!
- DODÁVATEL DREVEJ KONŠTRUKCIE STRECHY JE POVINNÝ ZABEZPEČIŤ JEJ OCHRANU PRED DREVOKAZÝMI ŠKODCAMI A CHOROBAMI V SÚLADE STN 49 0000 - OCHRANA DREVA
- KOTVENIE KROKIEV DO ŽB VENCA JE NAVRHOVANÉ KOTEVNÝMI TYČAMI PRIEMERU 16 mm
- POD POMÚRNICU VLOŽIŤ PÁS LEPENKY A300H
- PRED REALIZÁCIOU KROVU PREKONZULTOVAŤ VŠETKY PRVKY KONŠTRUKCIE KROVU SO STATIKOM ALEBO ZADAŤ REALIZAČNÝ STATICKÝ VÝPOČET ! /TÁTO PROJEKTOVÁ DOKUMENTÁCIA SLUŽI PRE STAVEBNÉ POVOLENIE !
- VO VÝKRESOVEJ ČASTI SÚ UVÁDZANÉ PRESNÉ ROZMERY DLŽOK PRVKOV , PRETO JE NUTNÉ PRI OBJEDNÁVANÍ DREVA KROVU PRIRÁTAŤ K DLŽKE 400-500 mm !

Tento výkres je originál a jeho kopírovanie bez súhlasu majiteľa je tresné podľa §21.odst. d) zákona č.383/1997 Z.z. ODYSEA c copyright:

Autor Projektu: ODYSEA - PROJEKT s.r.o. Popradská 58/B , 040 01 KOŠICE Slovenská republika tel: +412 (0)905 327 469 e-mail:odysea.projekt@gmail.com web: www.odysea-projekt.sk		Zodpovedný projektant:  Ing.Ladislav Komjathy autorizovaný stavebný inžinier		Pečiatka:  Sada:  Formát: A 3  Číslo výkresu: <b>D-06</b>
Stavba:	TURISTICKÁ UBYTOVŇA		Stupeň: Projekt pre stavebné povolenie	
Miesto:	VYŠNÝ KLÁTOV - PREDNÁ HOLICA			
Objekt:	SO-01 CHATA			
Investor:	PD KLATOV a.s.		Dátum: SEPTEMBER 2019	
Diel:	D-Konštrukcie pozemných stavieb /ASR/		Časť: Stavebná	
Názov Výkresu:	PÔDORYS KROVU		Mierka: 1 : 100	